
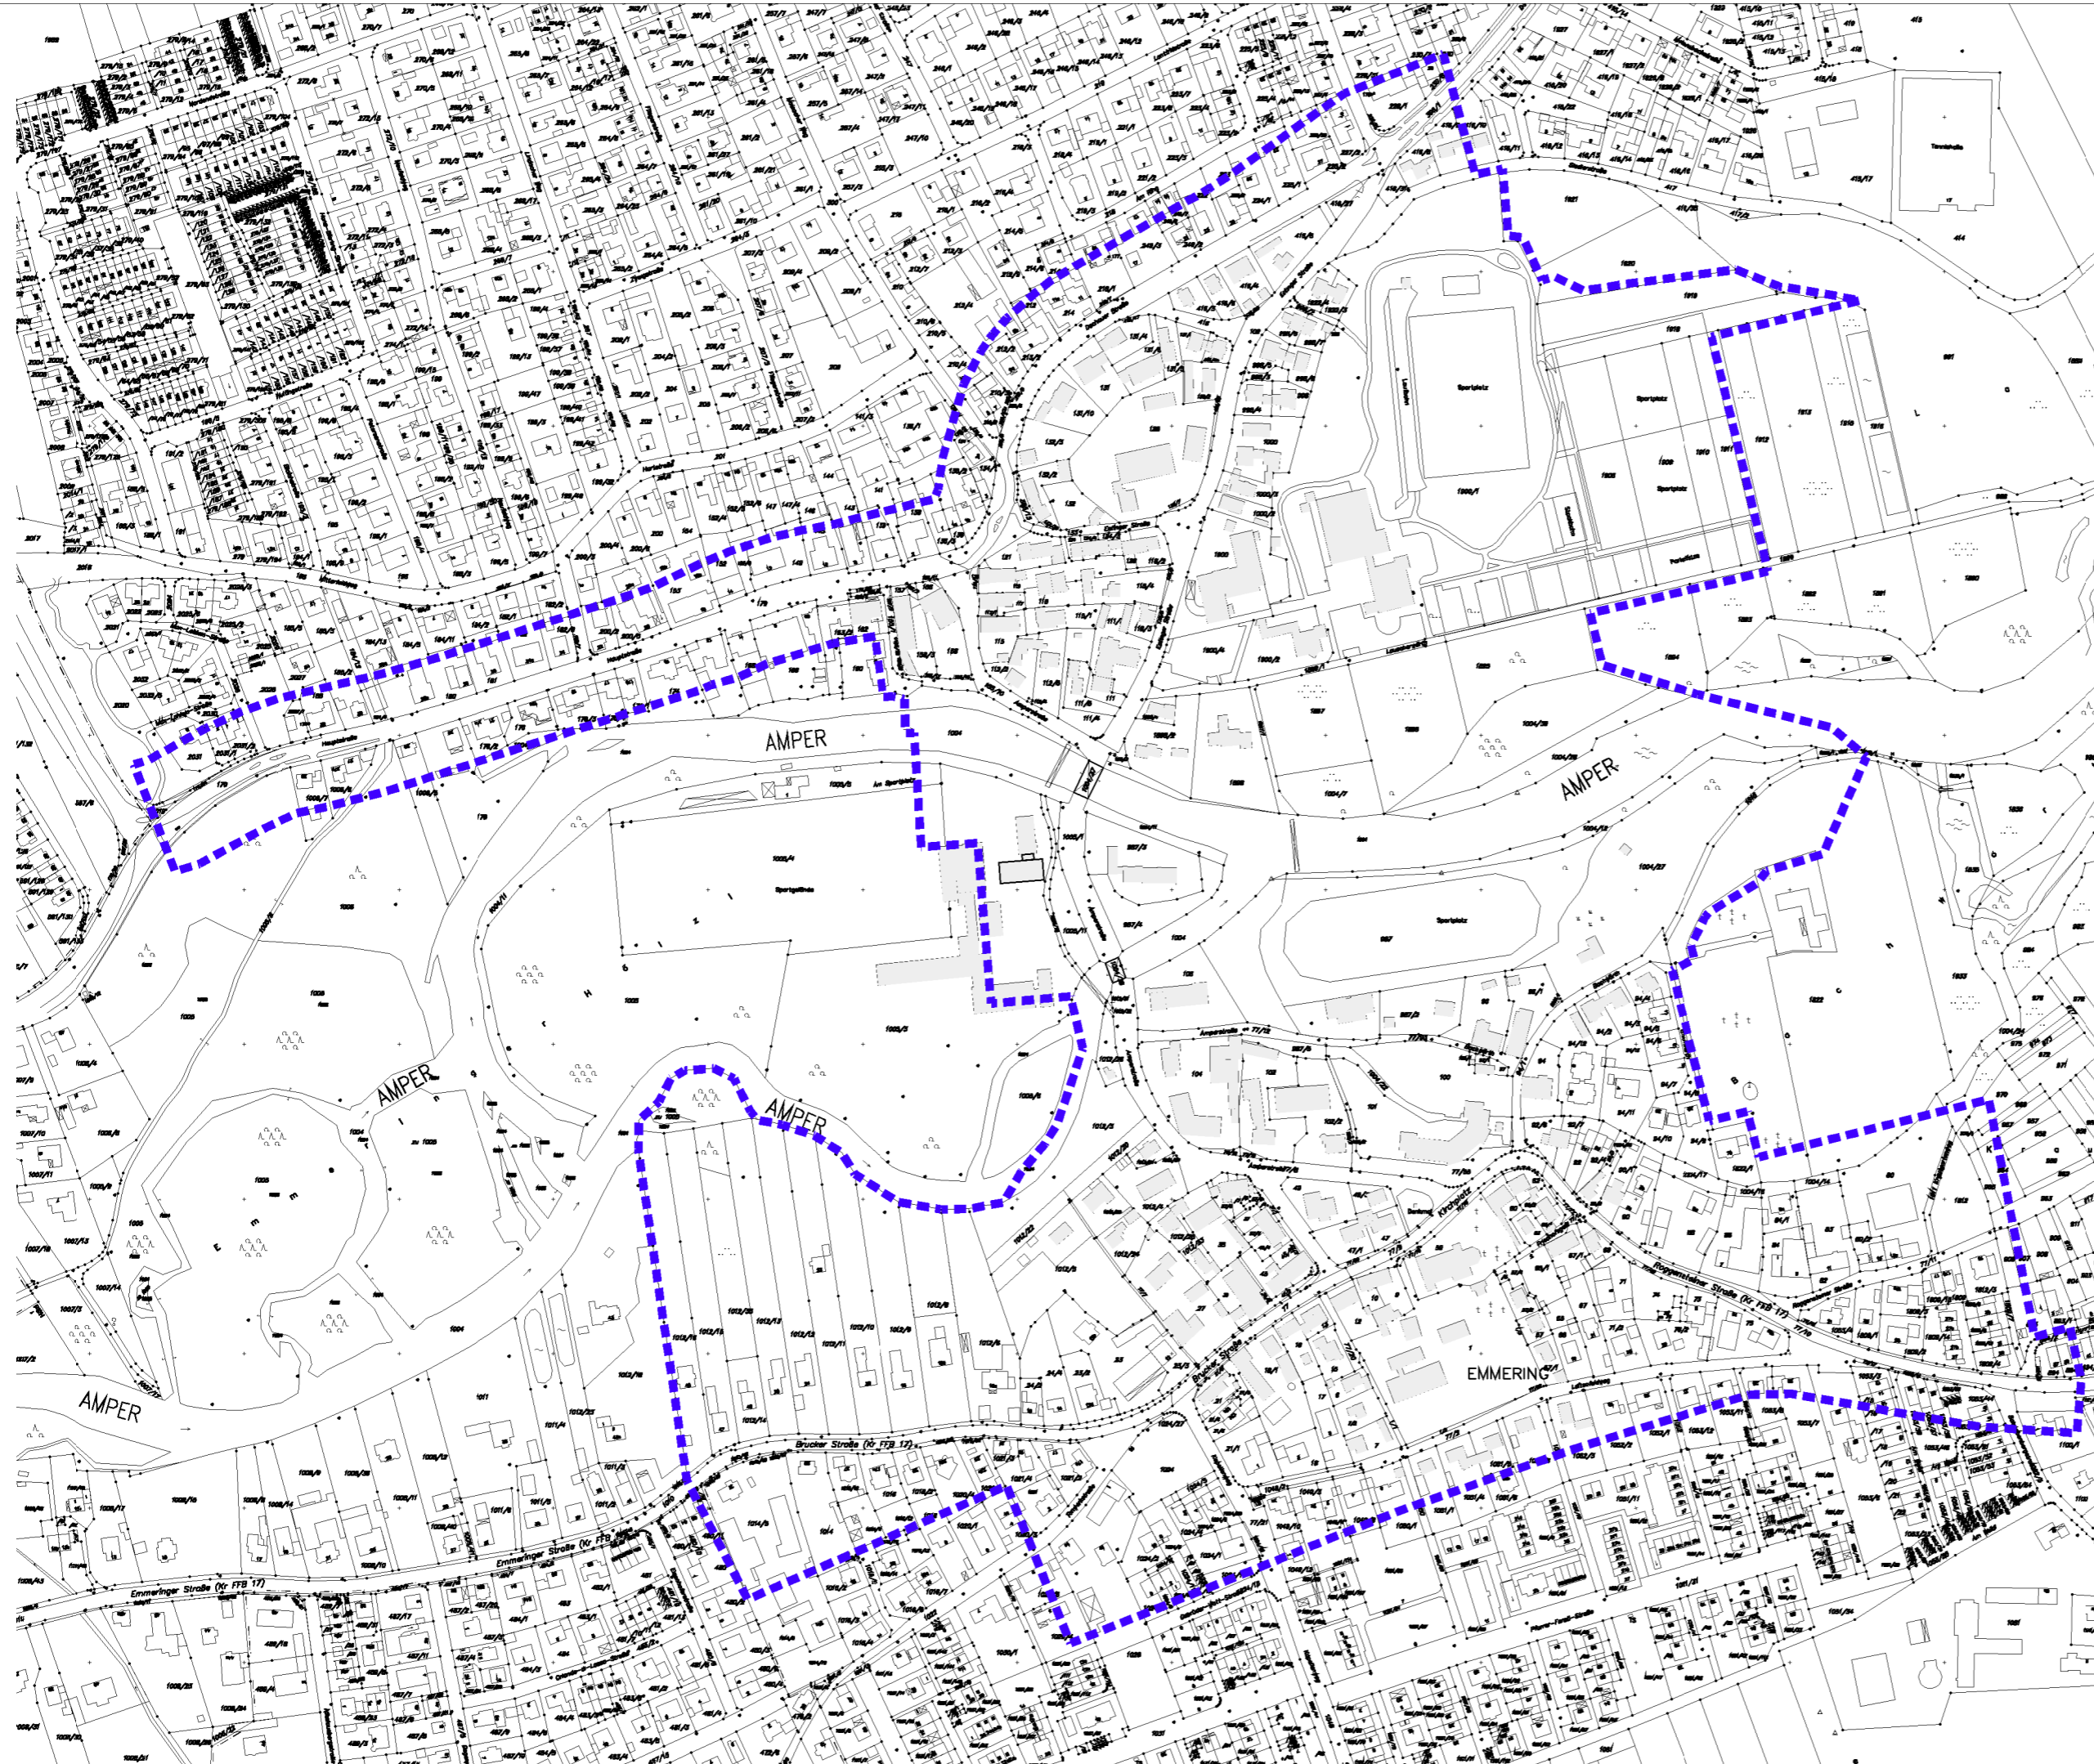


6.
VORSCHLAG ZUR ABGRENZUNG
DES SANIERUNGSGEBIETES

 ABGRENZUNG DES FÖRMLICH FESTGELEGTEN SANIERUNGSGEBIETES



ARGE: PLANUNGSGRUPPE 504
BÜRO FÜR ARCHITEKTUR UND STÄDTEBAUGERMAN DELLER
HELLER SPÄTH KOMMUNIKATION+PLANUNG
LUSKA FREIRAUM GMBH

STAND: 12. OKTOBER 2016
PL.NR.: L02641H_SANIERUNGSGEBIET



M 1 : 4 000

