


Anlage 15 Lageplan zu übertragende Flächen

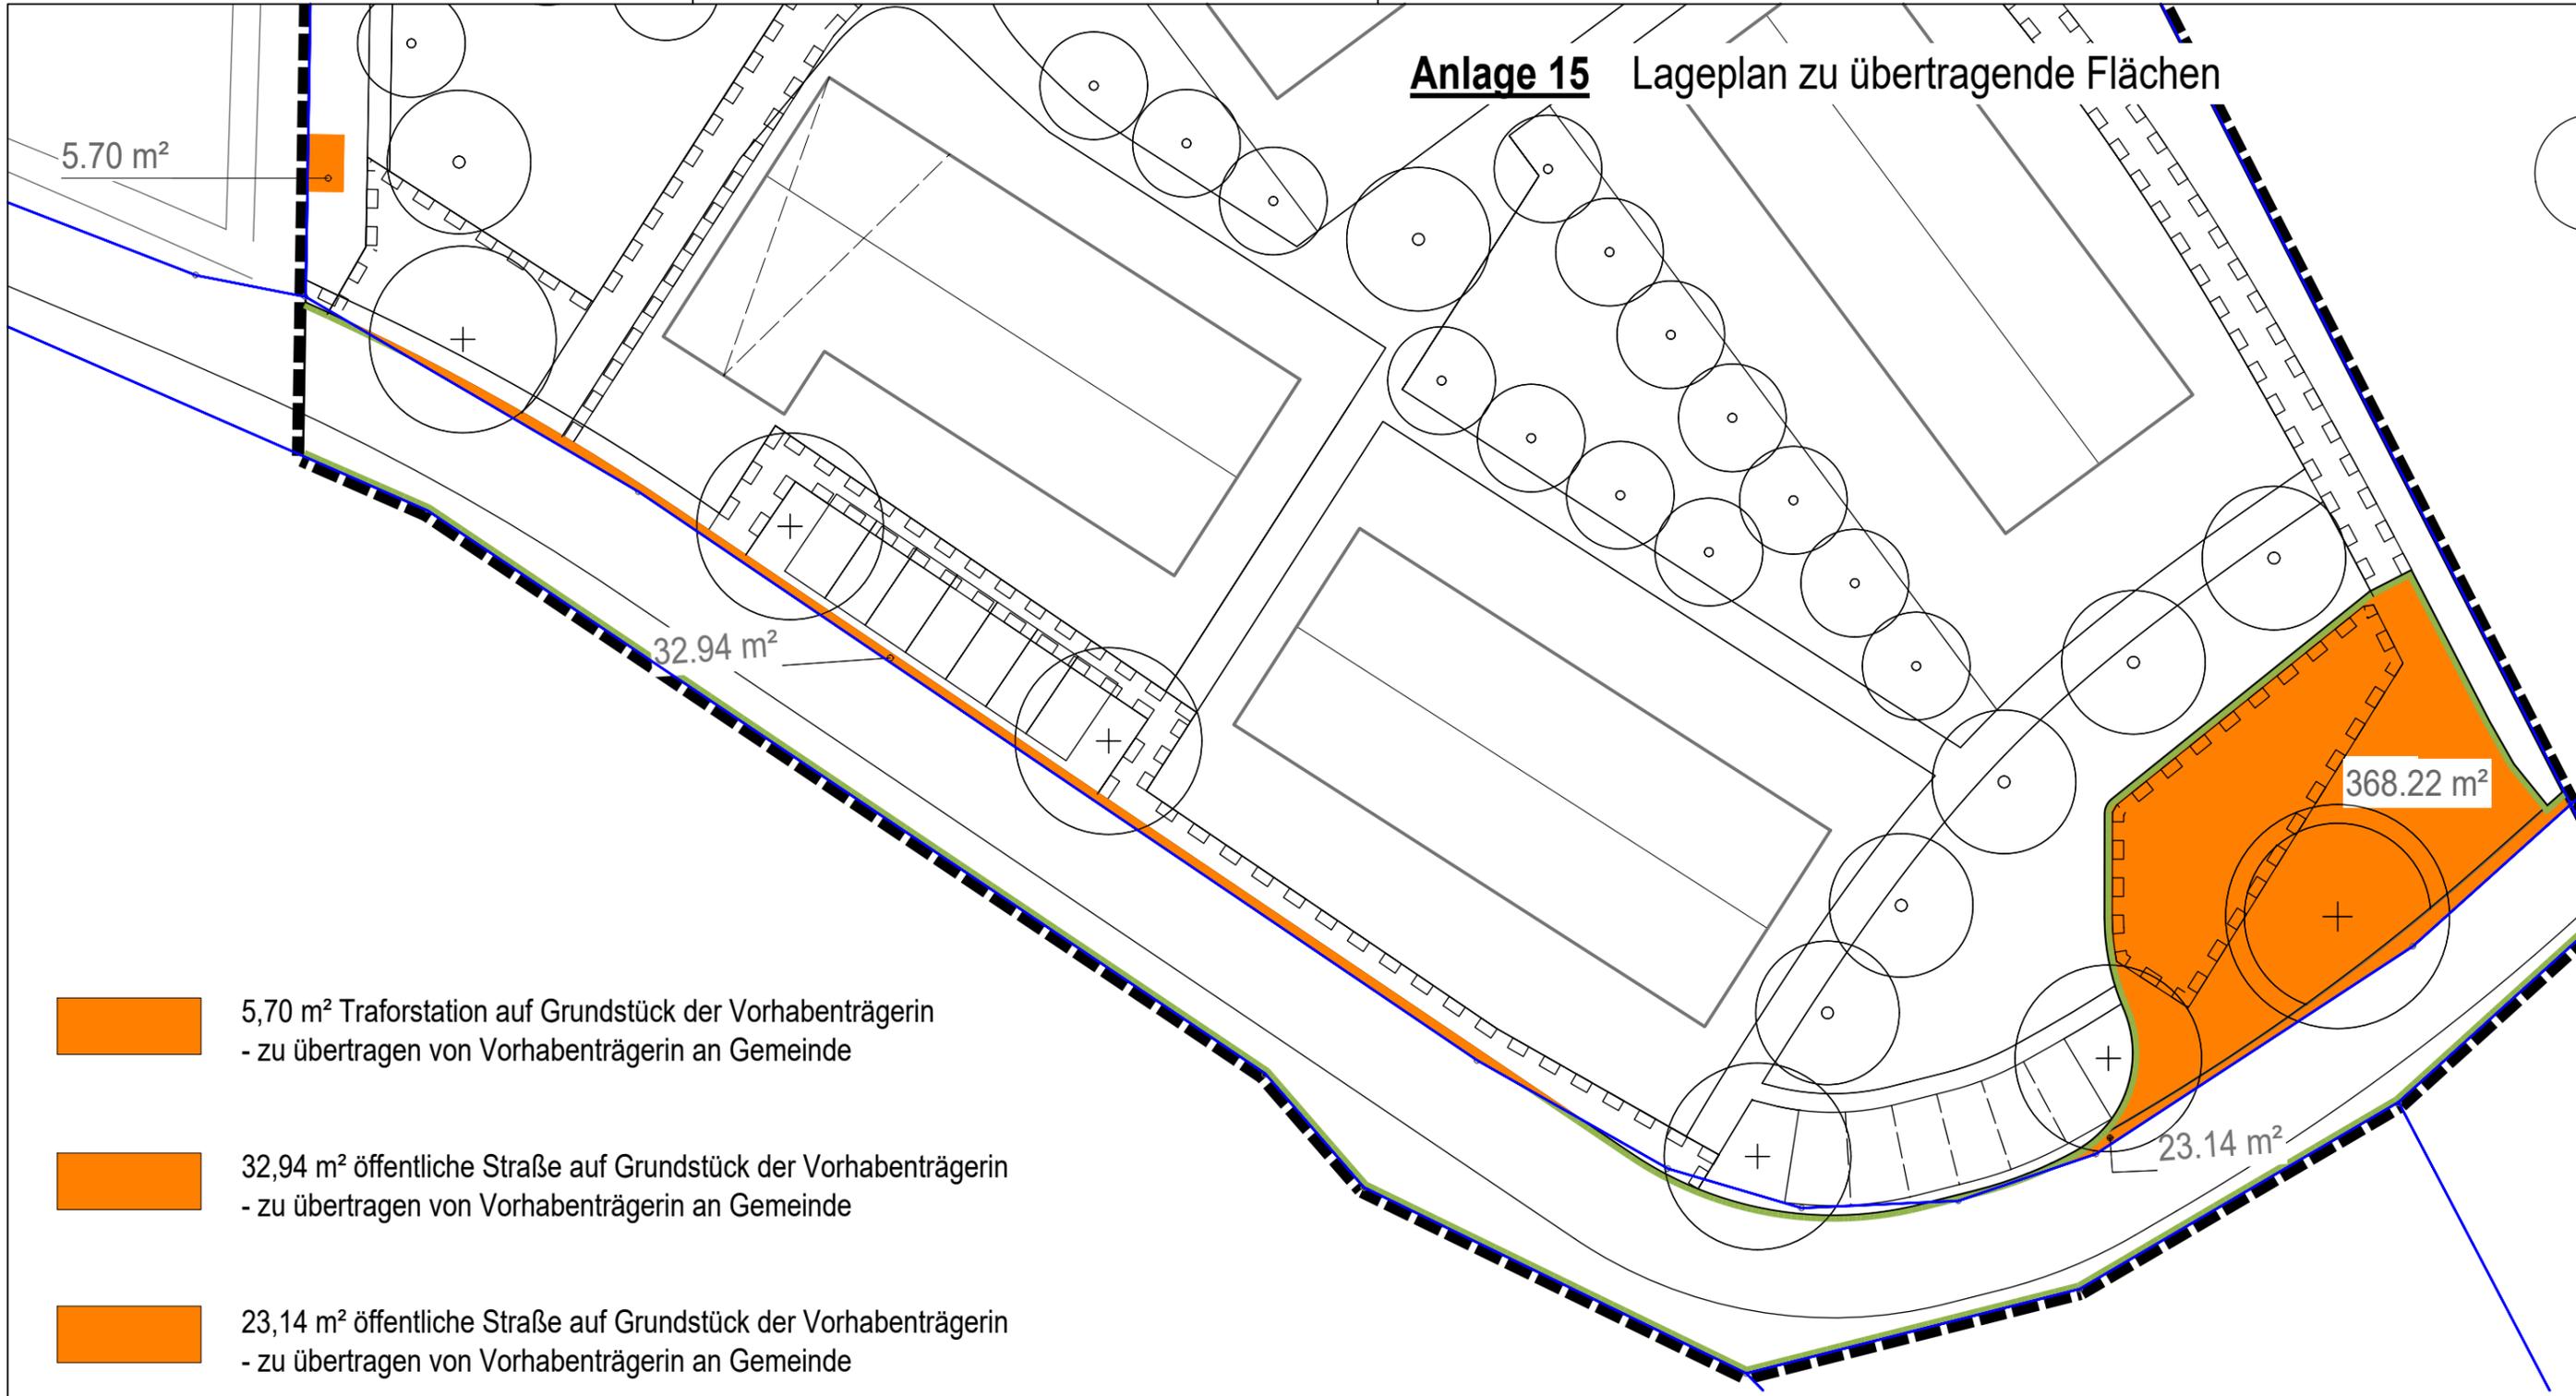

-  5,70 m² Trafostation auf Grundstück der Vorhabenträgerin
- zu übertragen von Vorhabenträgerin an Gemeinde
-  32,94 m² öffentliche Straße auf Grundstück der Vorhabenträgerin
- zu übertragen von Vorhabenträgerin an Gemeinde
-  23,14 m² öffentliche Straße auf Grundstück der Vorhabenträgerin
- zu übertragen von Vorhabenträgerin an Gemeinde
-  368,22 m² Wendehammer auf Grundstück der Vorhabenträgerin
- zu übertragen von Vorhabenträgerin an Gemeinde


abzutretende Fläche Vorhabenträgerin an Gemeinde: 430 m²

Gemeinde Emmering, Landkreis Fürstentfeldbruck

23.05.2023

VORHABENBEZOGENER BEBAUUNGSPLAN NR. 1345
mit integriertem Grünordnungsplan

"Amperpark-Wohnbebauung"
umfassend das Grundstück mit der Flurnr. 414 sowie
Teilflächen des Flurstücks 417 (Siedlerstraße)

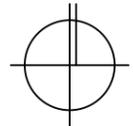

M 1:350