


Anlage 17 Lageplan Geh- und Leitungsrecht

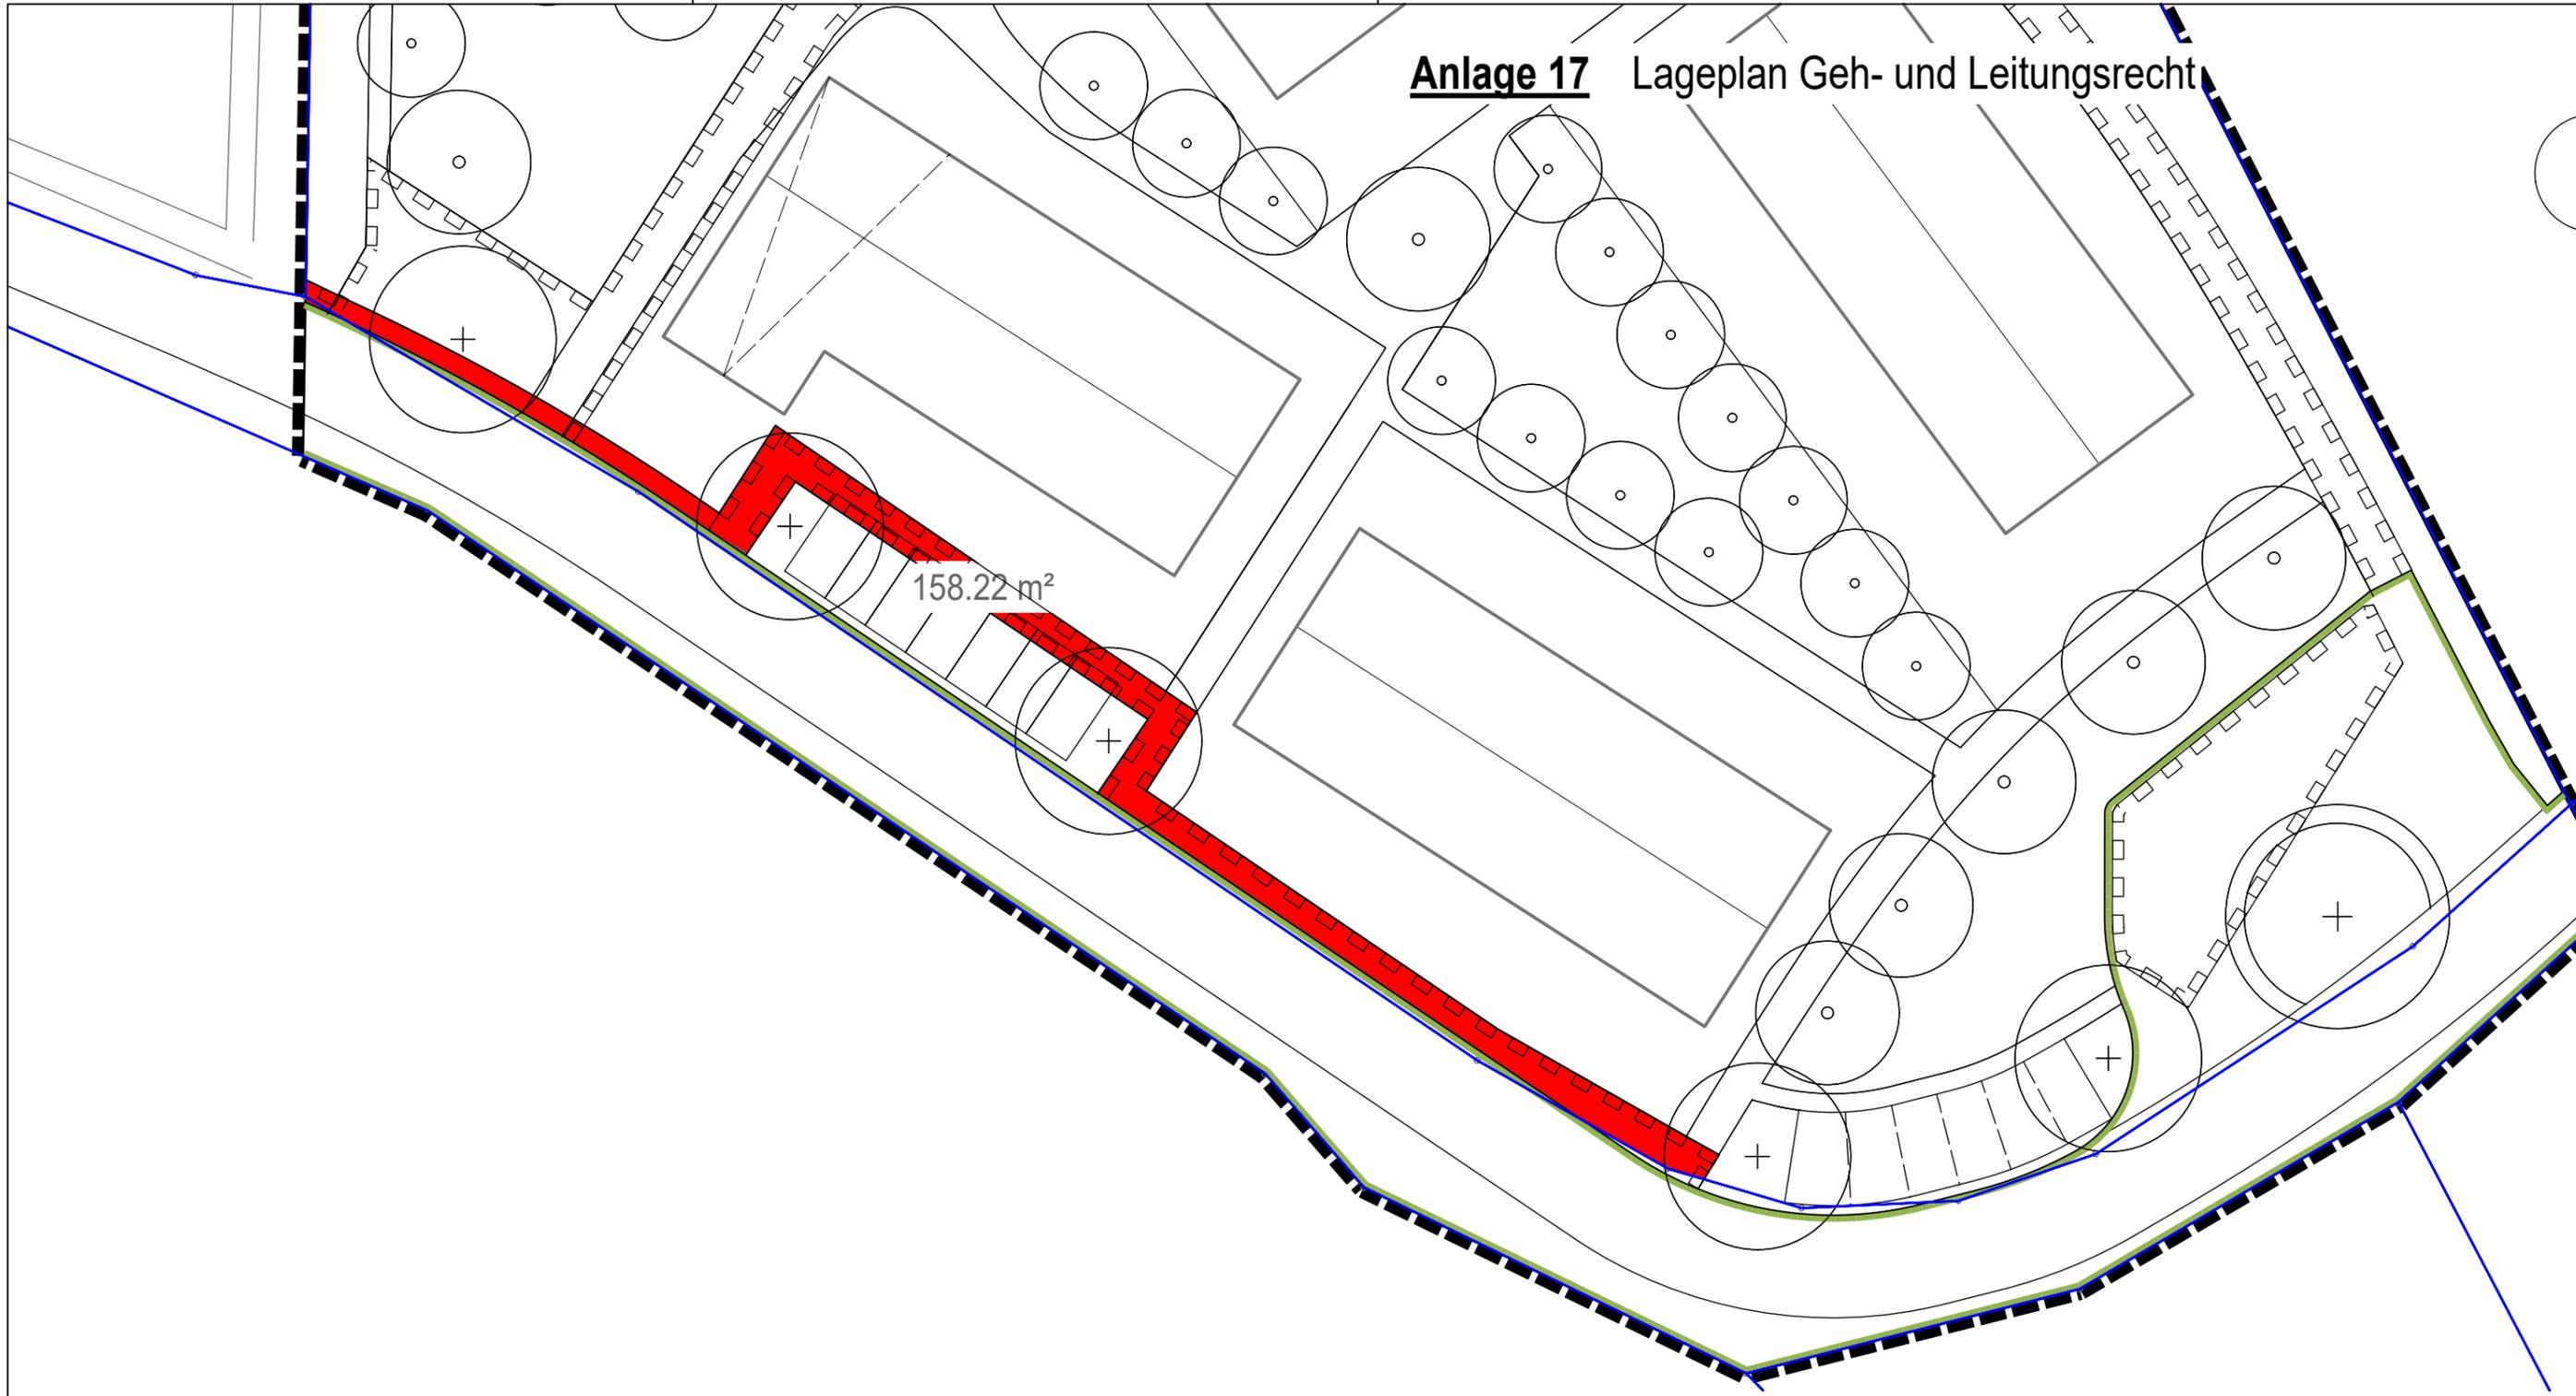


158,22 m² Gehweg auf Grundstück der Vorhabenträgerin
- einzutragende Dienstbarkeit: Geh- und Leitungsrecht
zugunsten der Allgemeinheit

Gemeinde Emmering, Landkreis Fürstentum

23.05.2023

VORHABENBEZOGENER BEBAUUNGSPLAN NR. 1345
mit integriertem Grünordnungsplan

"Amperpark-Wohnbebauung"
umfassend das Grundstück mit der Flurnr. 414 sowie
Teilflächen des Flurstücks 417 (Siedlerstraße)

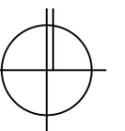

M 1:350