
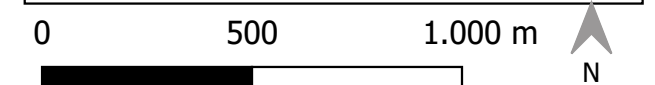


Gemeinde Emmering - Standortkonzept Freiflächenphotovoltaikanlagen

Eignung in Bezug auf Freiflächenphotovoltaikanlagen Ausschluss- und Restriktionsflächen - Karte 5

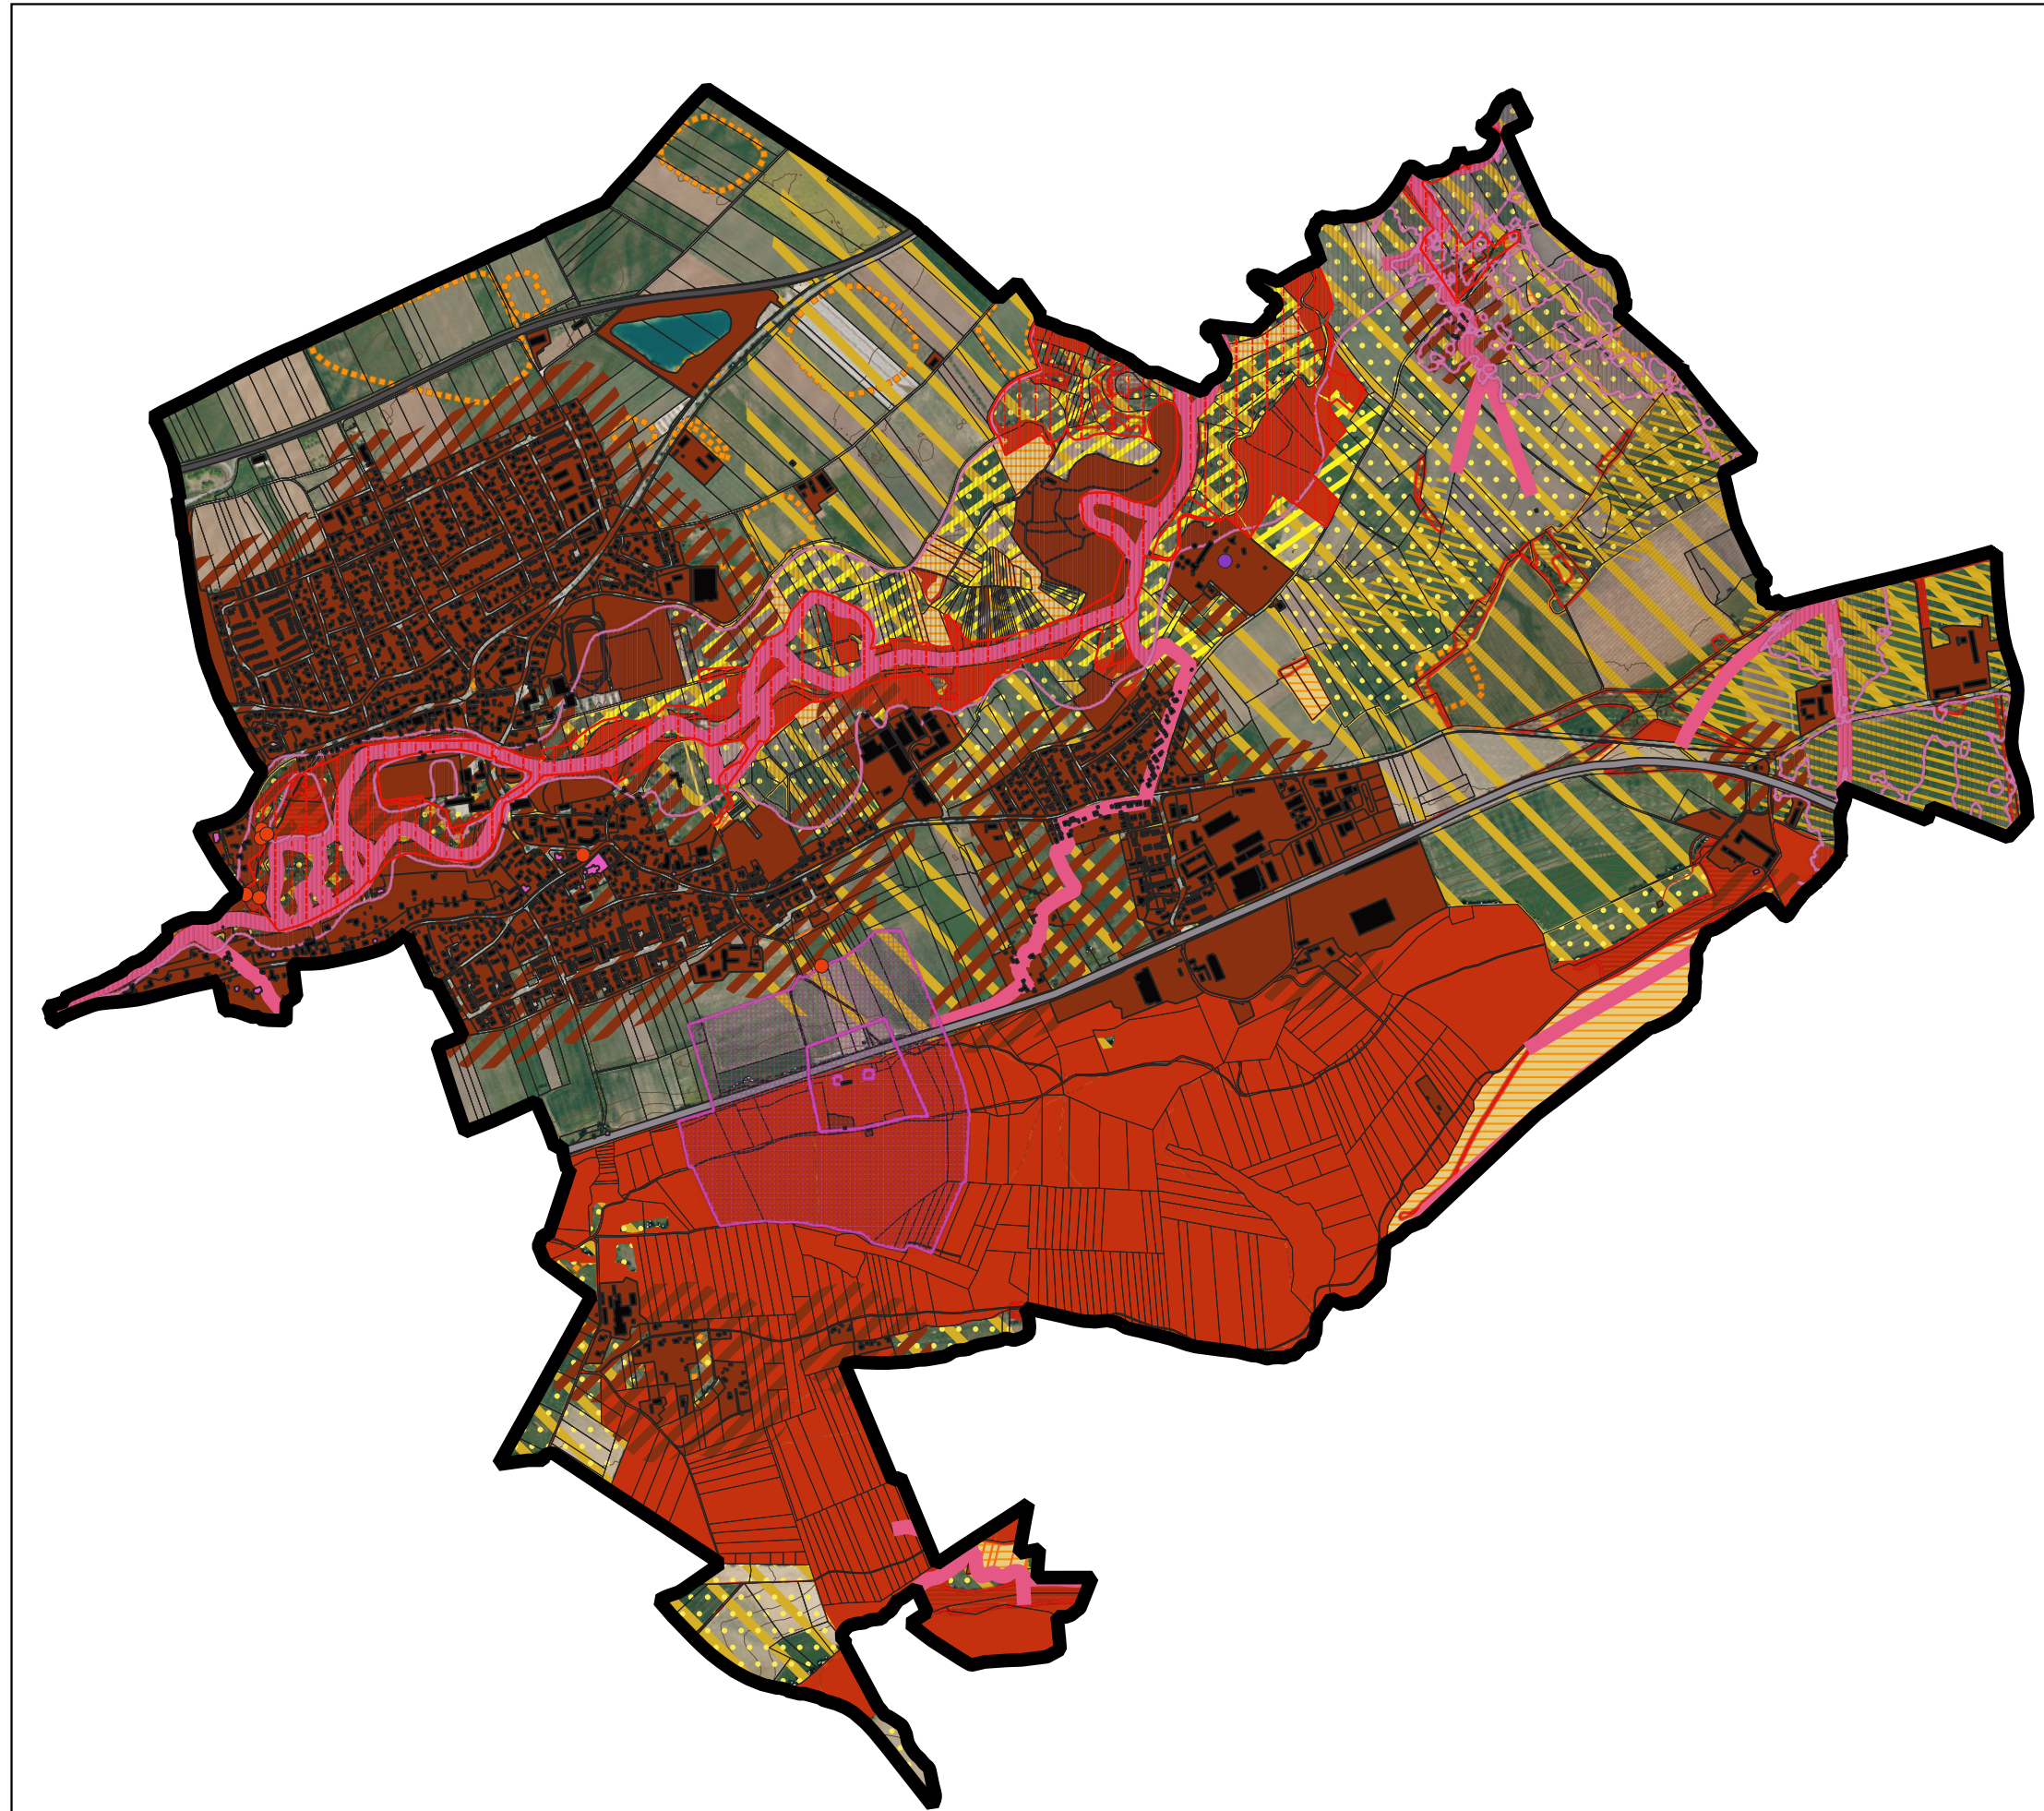

Maßstab 1: 18.000 in DIN A3

Bearbeitung: Briceño, PM
Aktenzeichen: EMF 1-33
Stand 10.12.2024

PV | Planungsverband
Äußerer
Wirtschaftsraum
München