

Gemeinde Emmering


Vorhabenbezogener Bebauungsplan

"Wohnbebauung auf Grundstück Fl.Nr. 1326/2 (Teilfläche)"

Entwurf (12.11.2019)

Az.: EMF 2-46d

PVÄWM

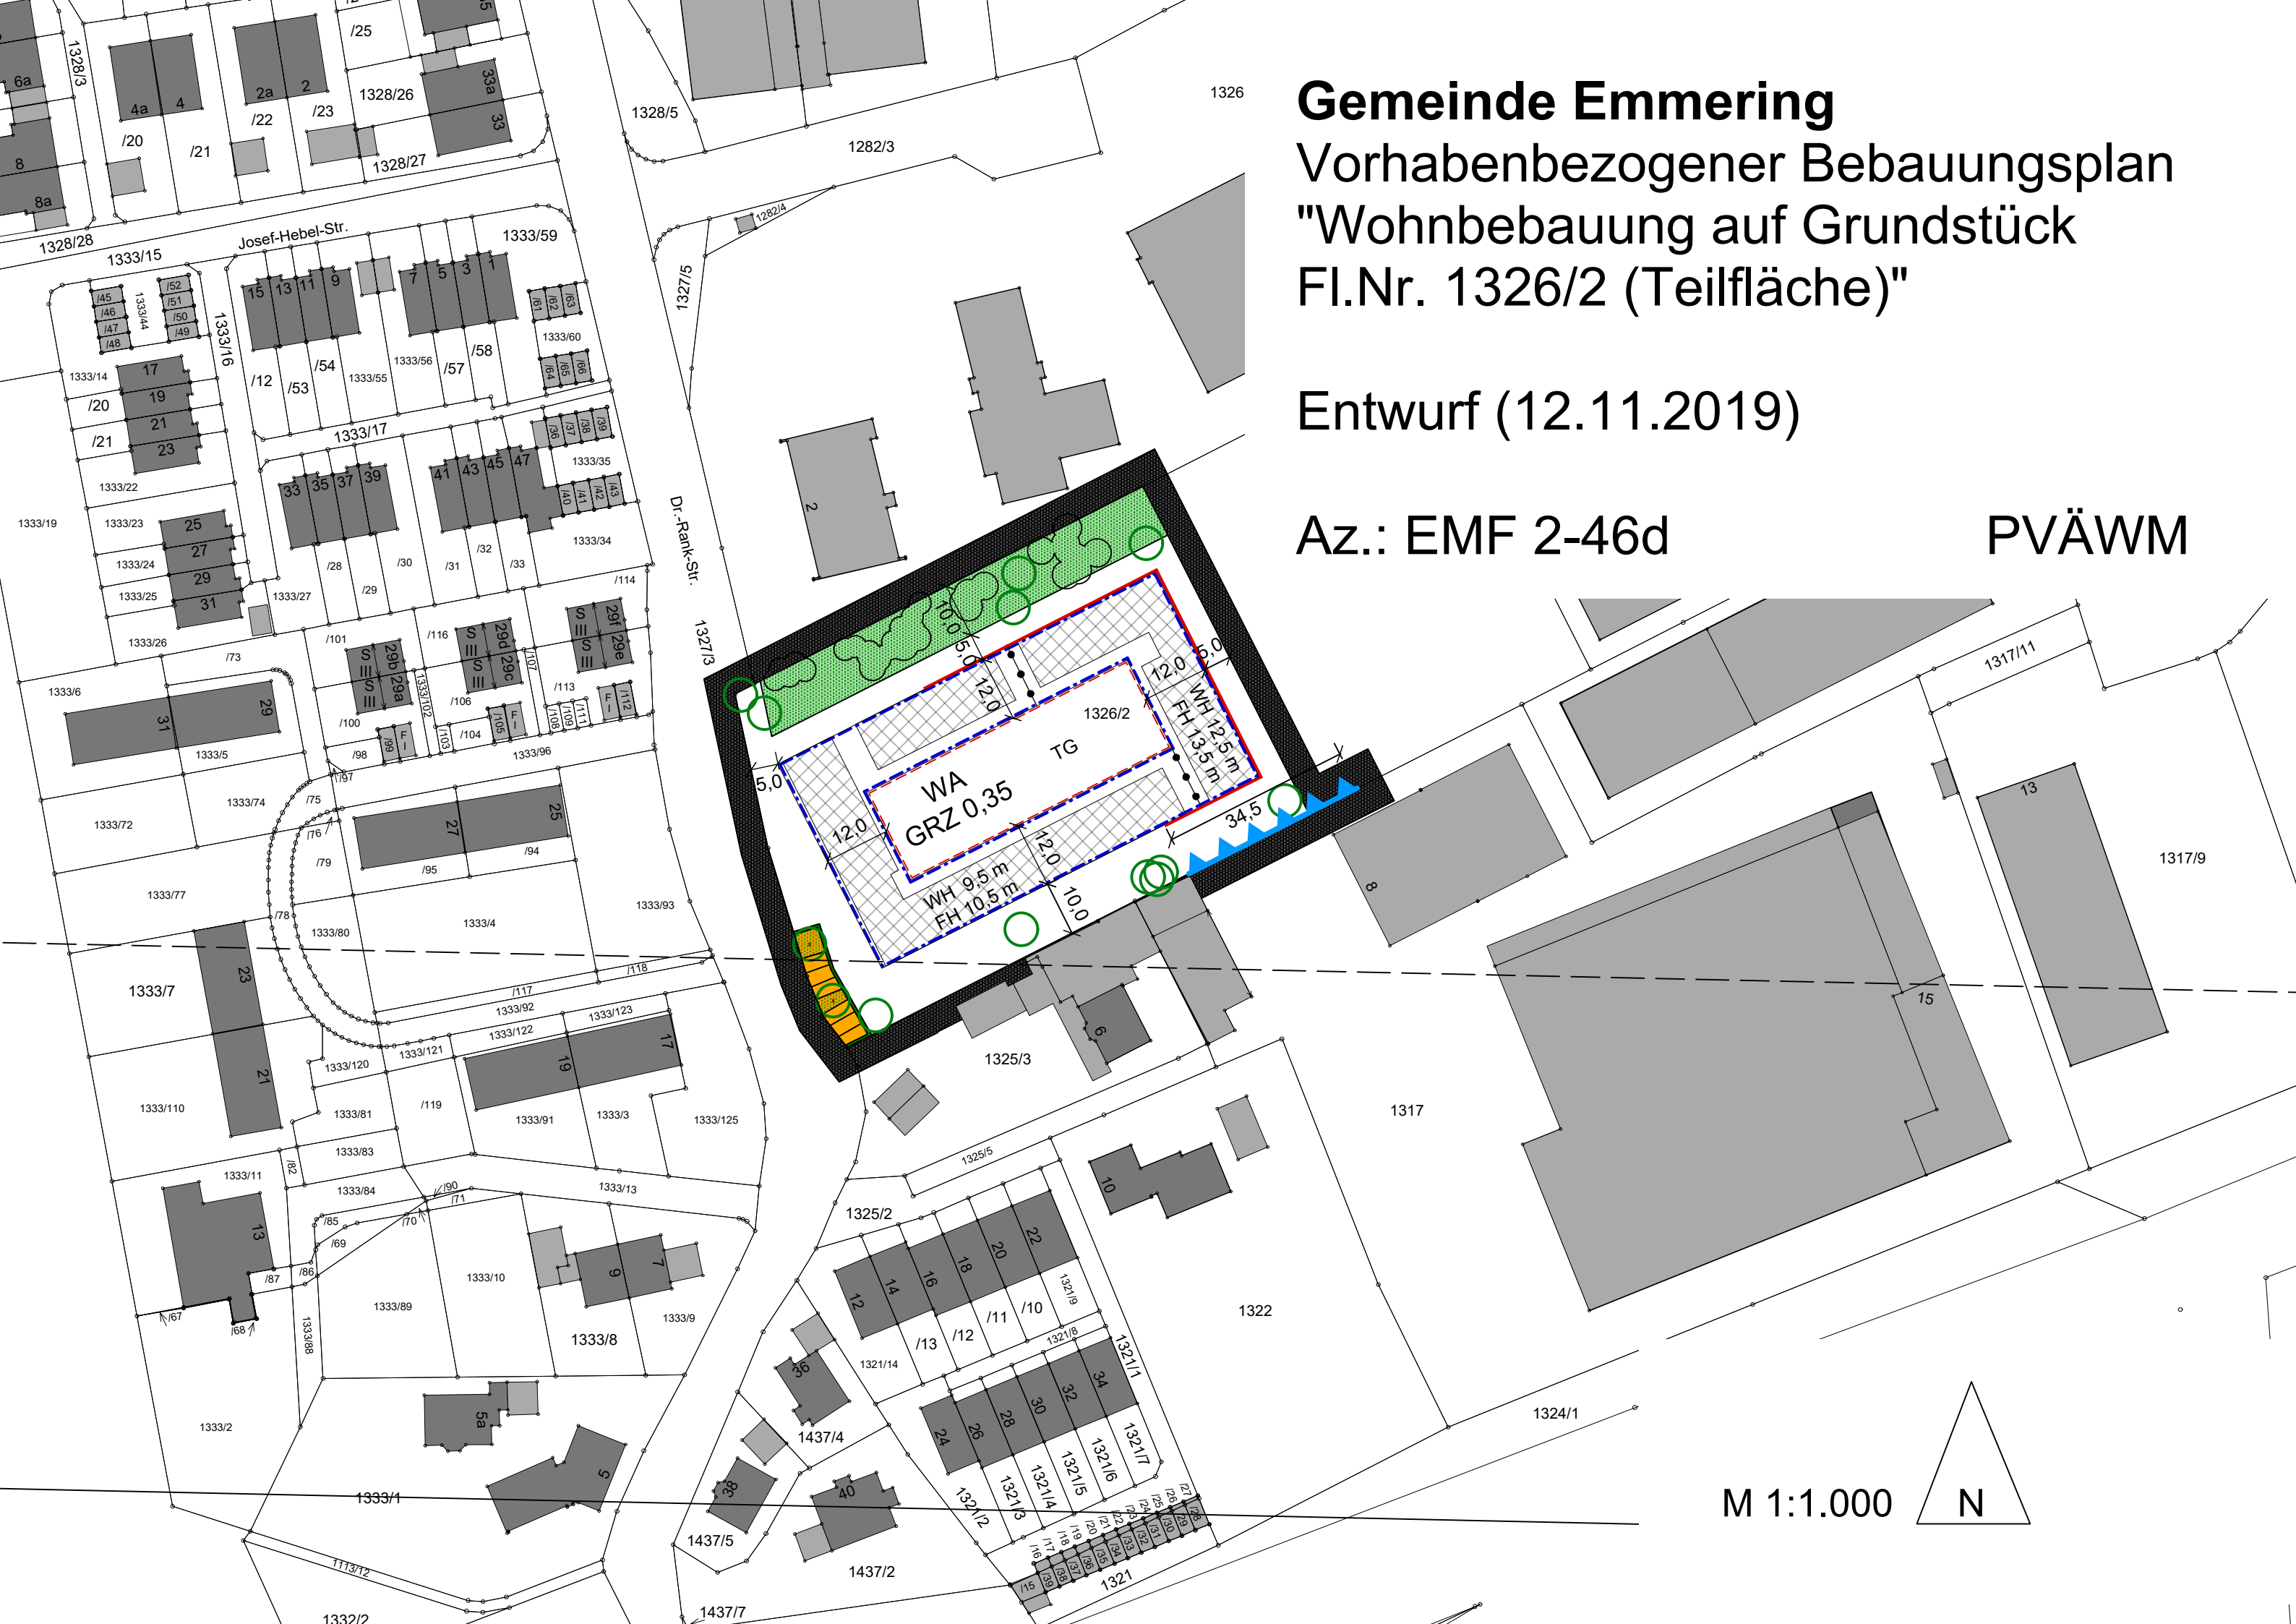

M 1:1.000

