


BP Nr. 550 "Gewerbegebiet südlich der Roggensteiner Straße"

5. Änderung

Entwurf (12.11.2019)

PVÄWM

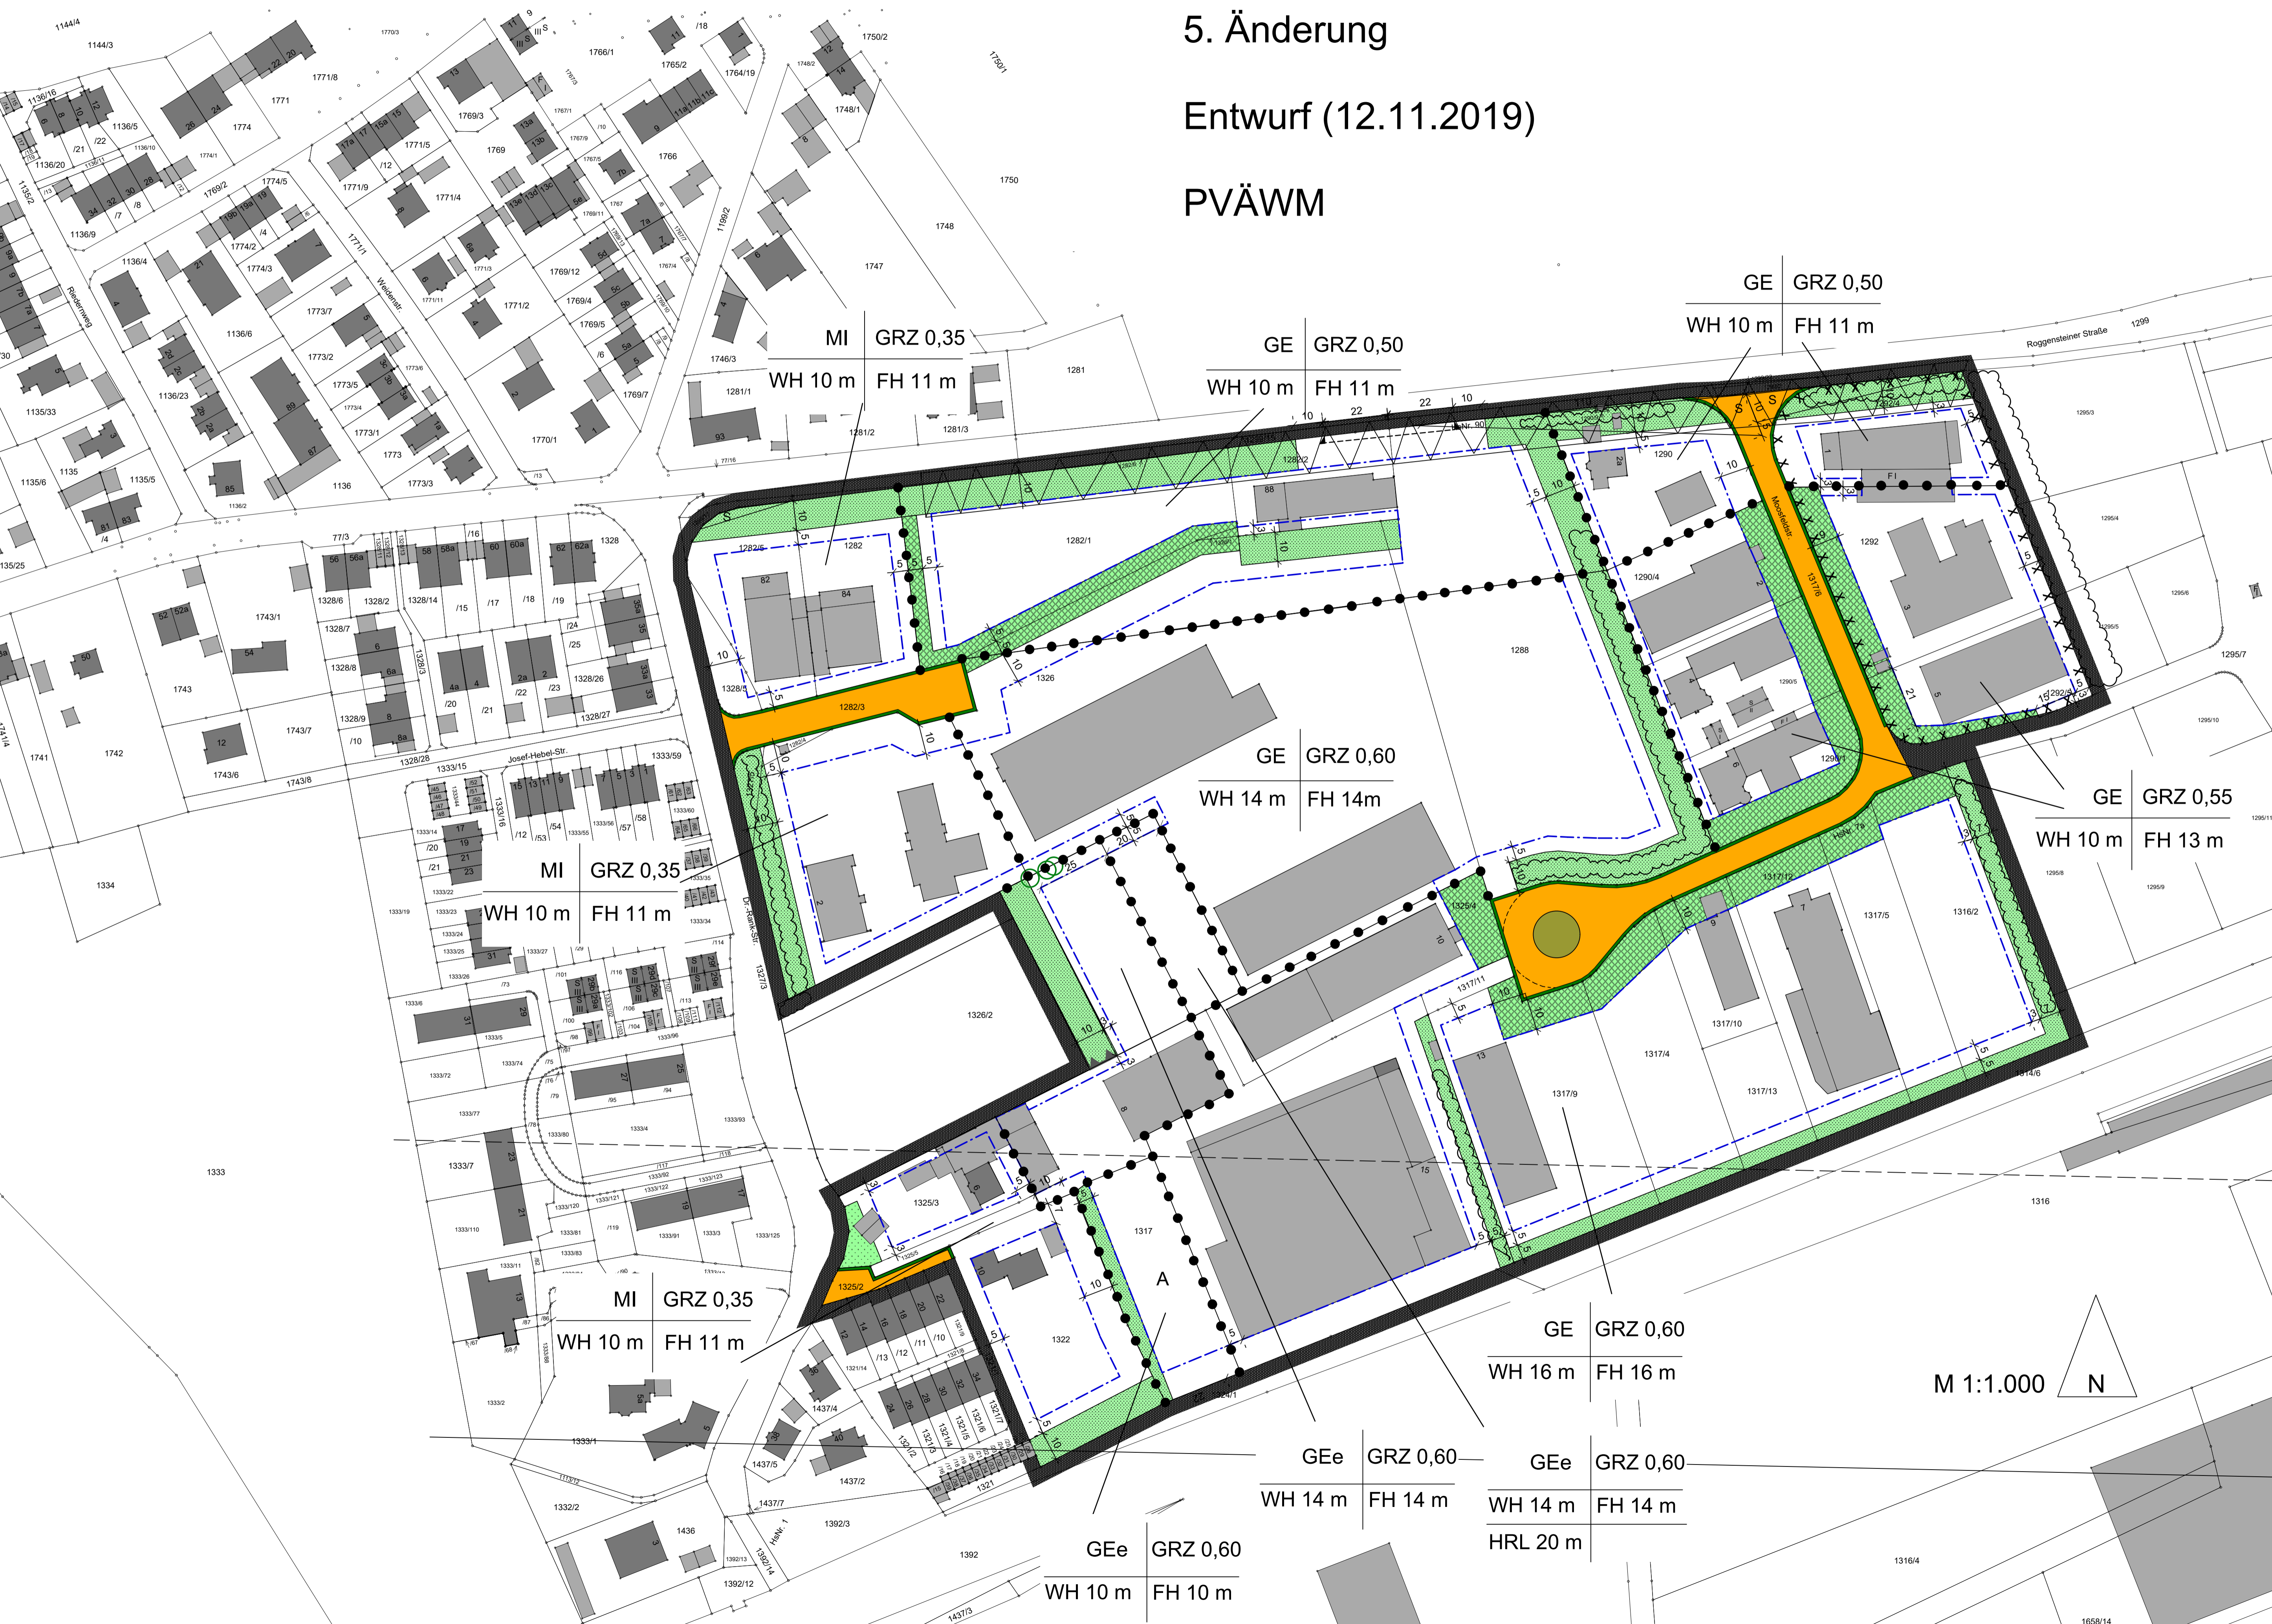

MI GRZ 0,35
WH 10 m FH 11 m

GE GRZ 0,50
WH 10 m FH 11 m

GE GRZ 0,50
WH 10 m FH 11 m

MI GRZ 0,35
WH 10 m FH 11 m

GE GRZ 0,60
WH 14 m FH 14 m

GE GRZ 0,55
WH 10 m FH 13 m

MI GRZ 0,35
WH 10 m FH 11 m

GE GRZ 0,60
WH 16 m FH 16 m

GEe GRZ 0,60
WH 14 m FH 14 m

GEe GRZ 0,60
WH 14 m FH 14 m

GEe GRZ 0,60
WH 10 m FH 10 m

HRL 20 m

M 1:1.000 N